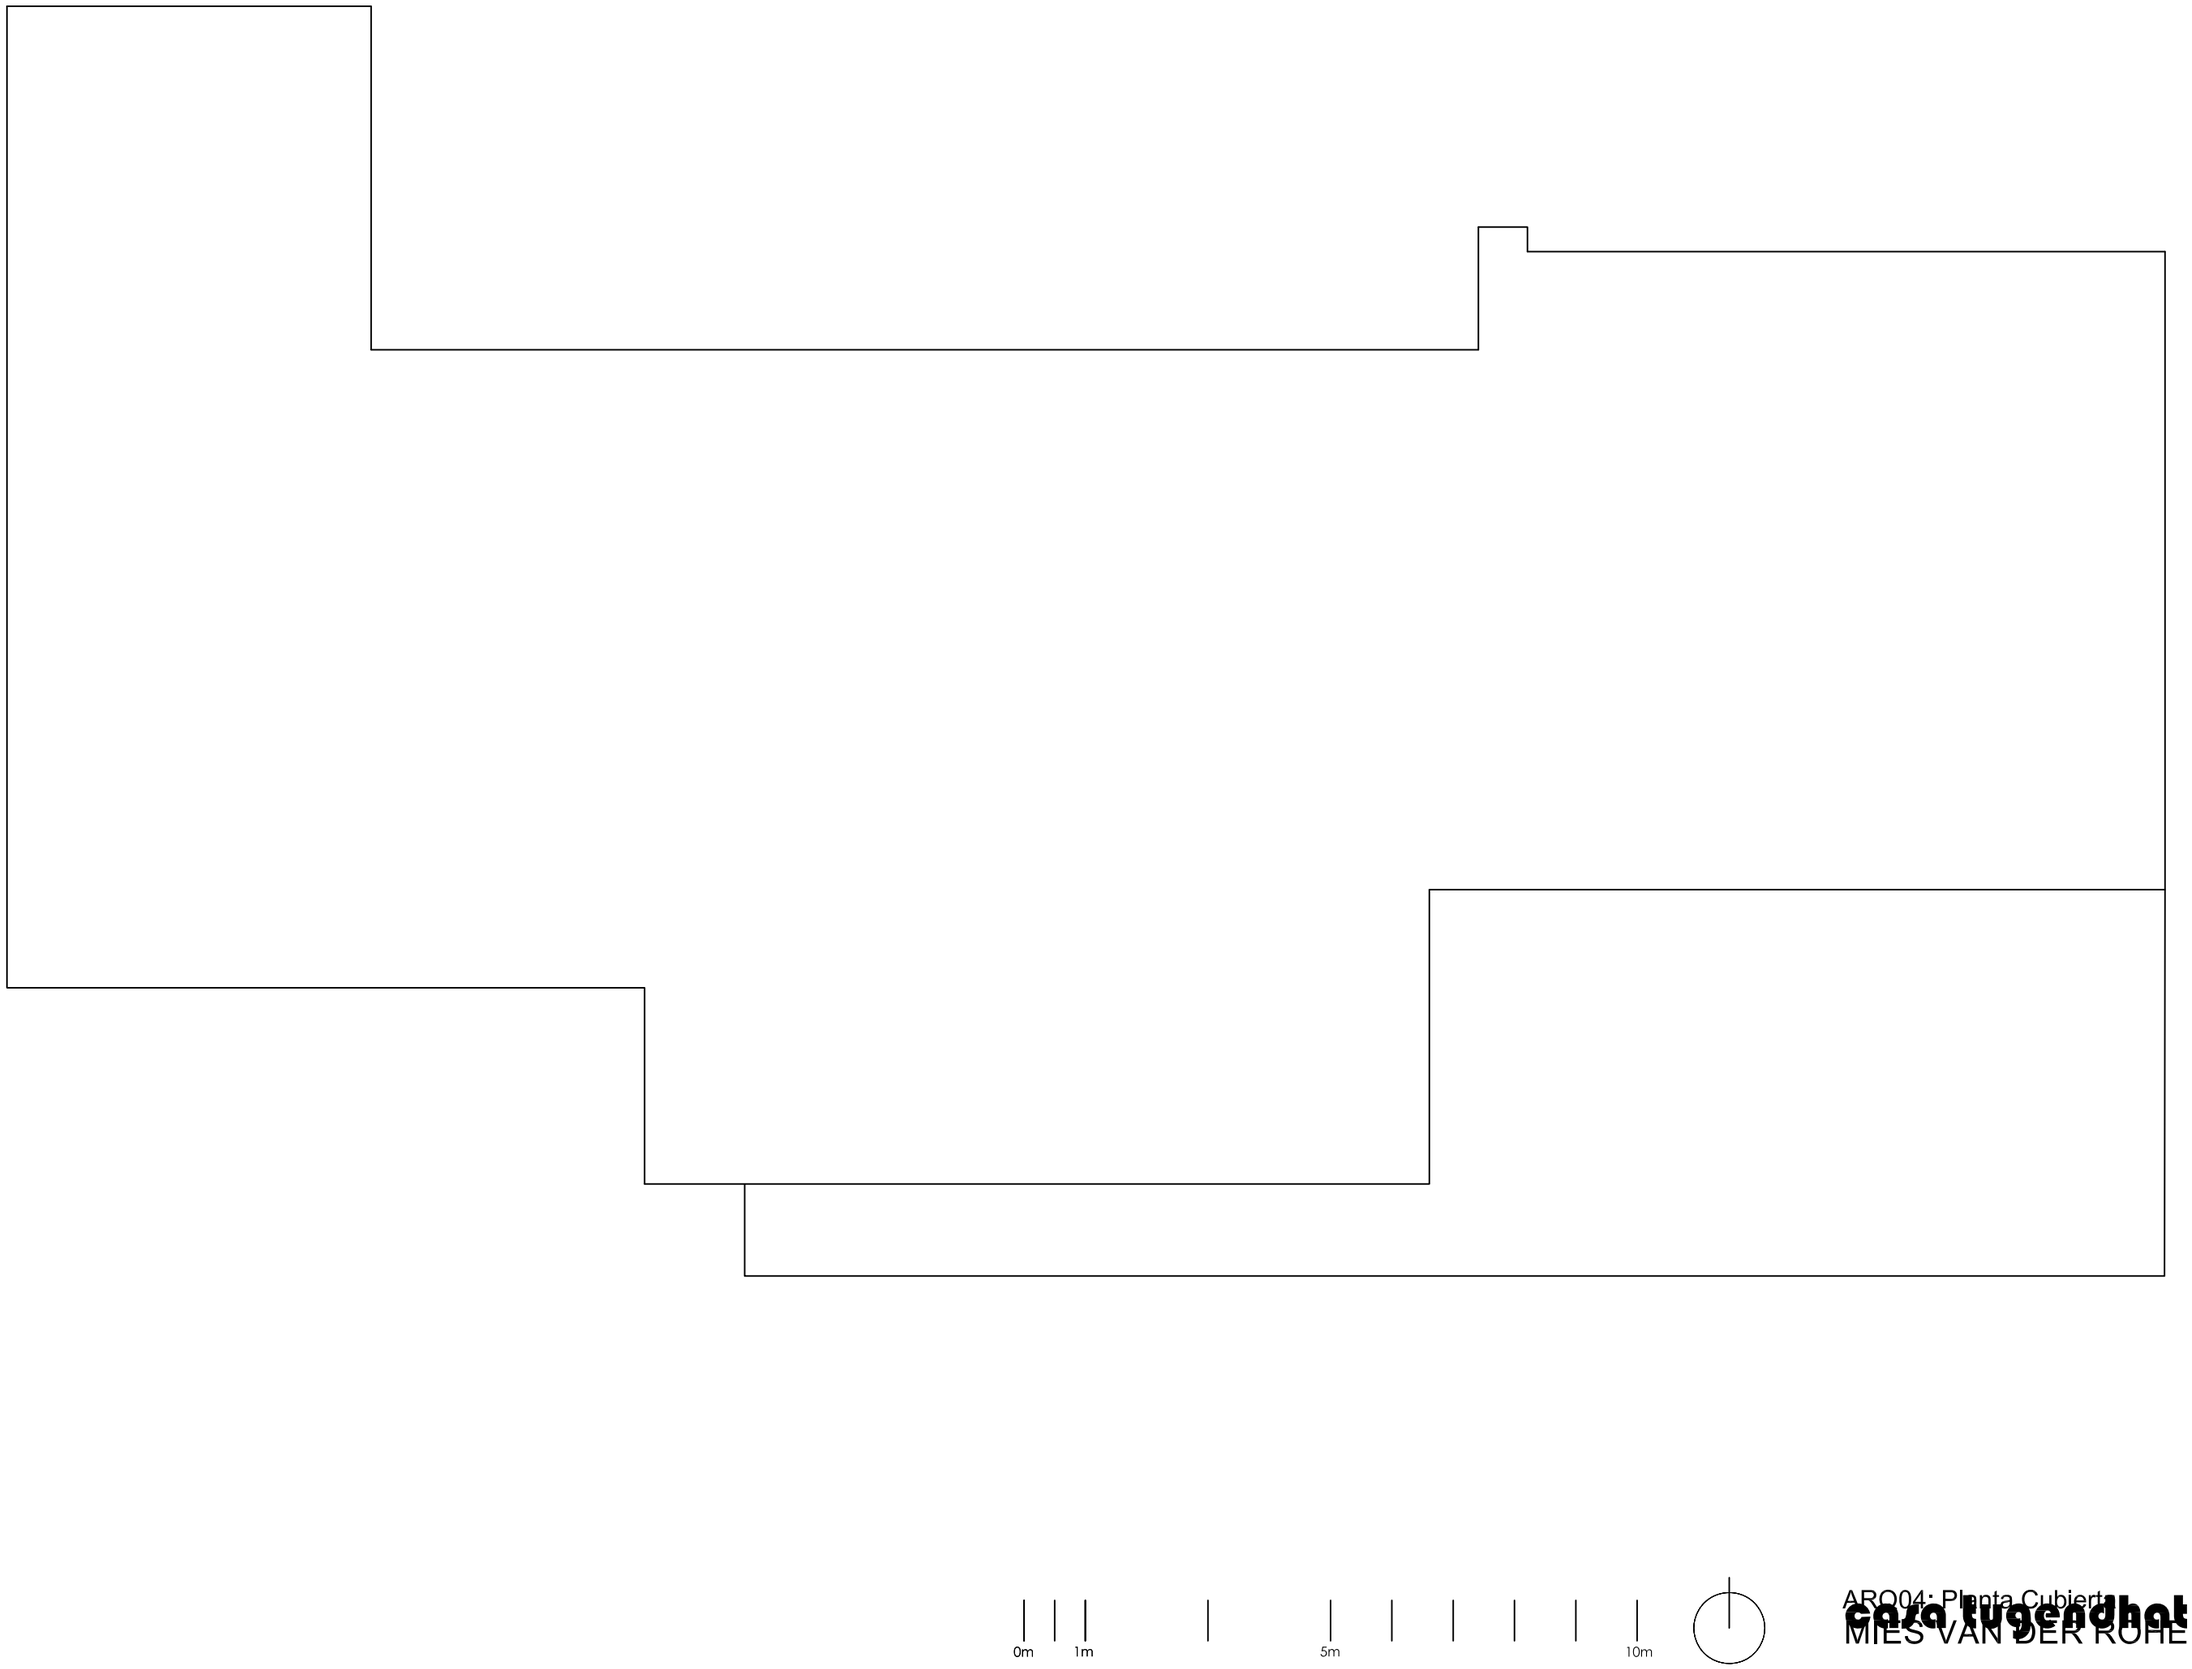

ARQ04: Planta Cubierta

casa tugendhat

MIES VAN DER ROHE